



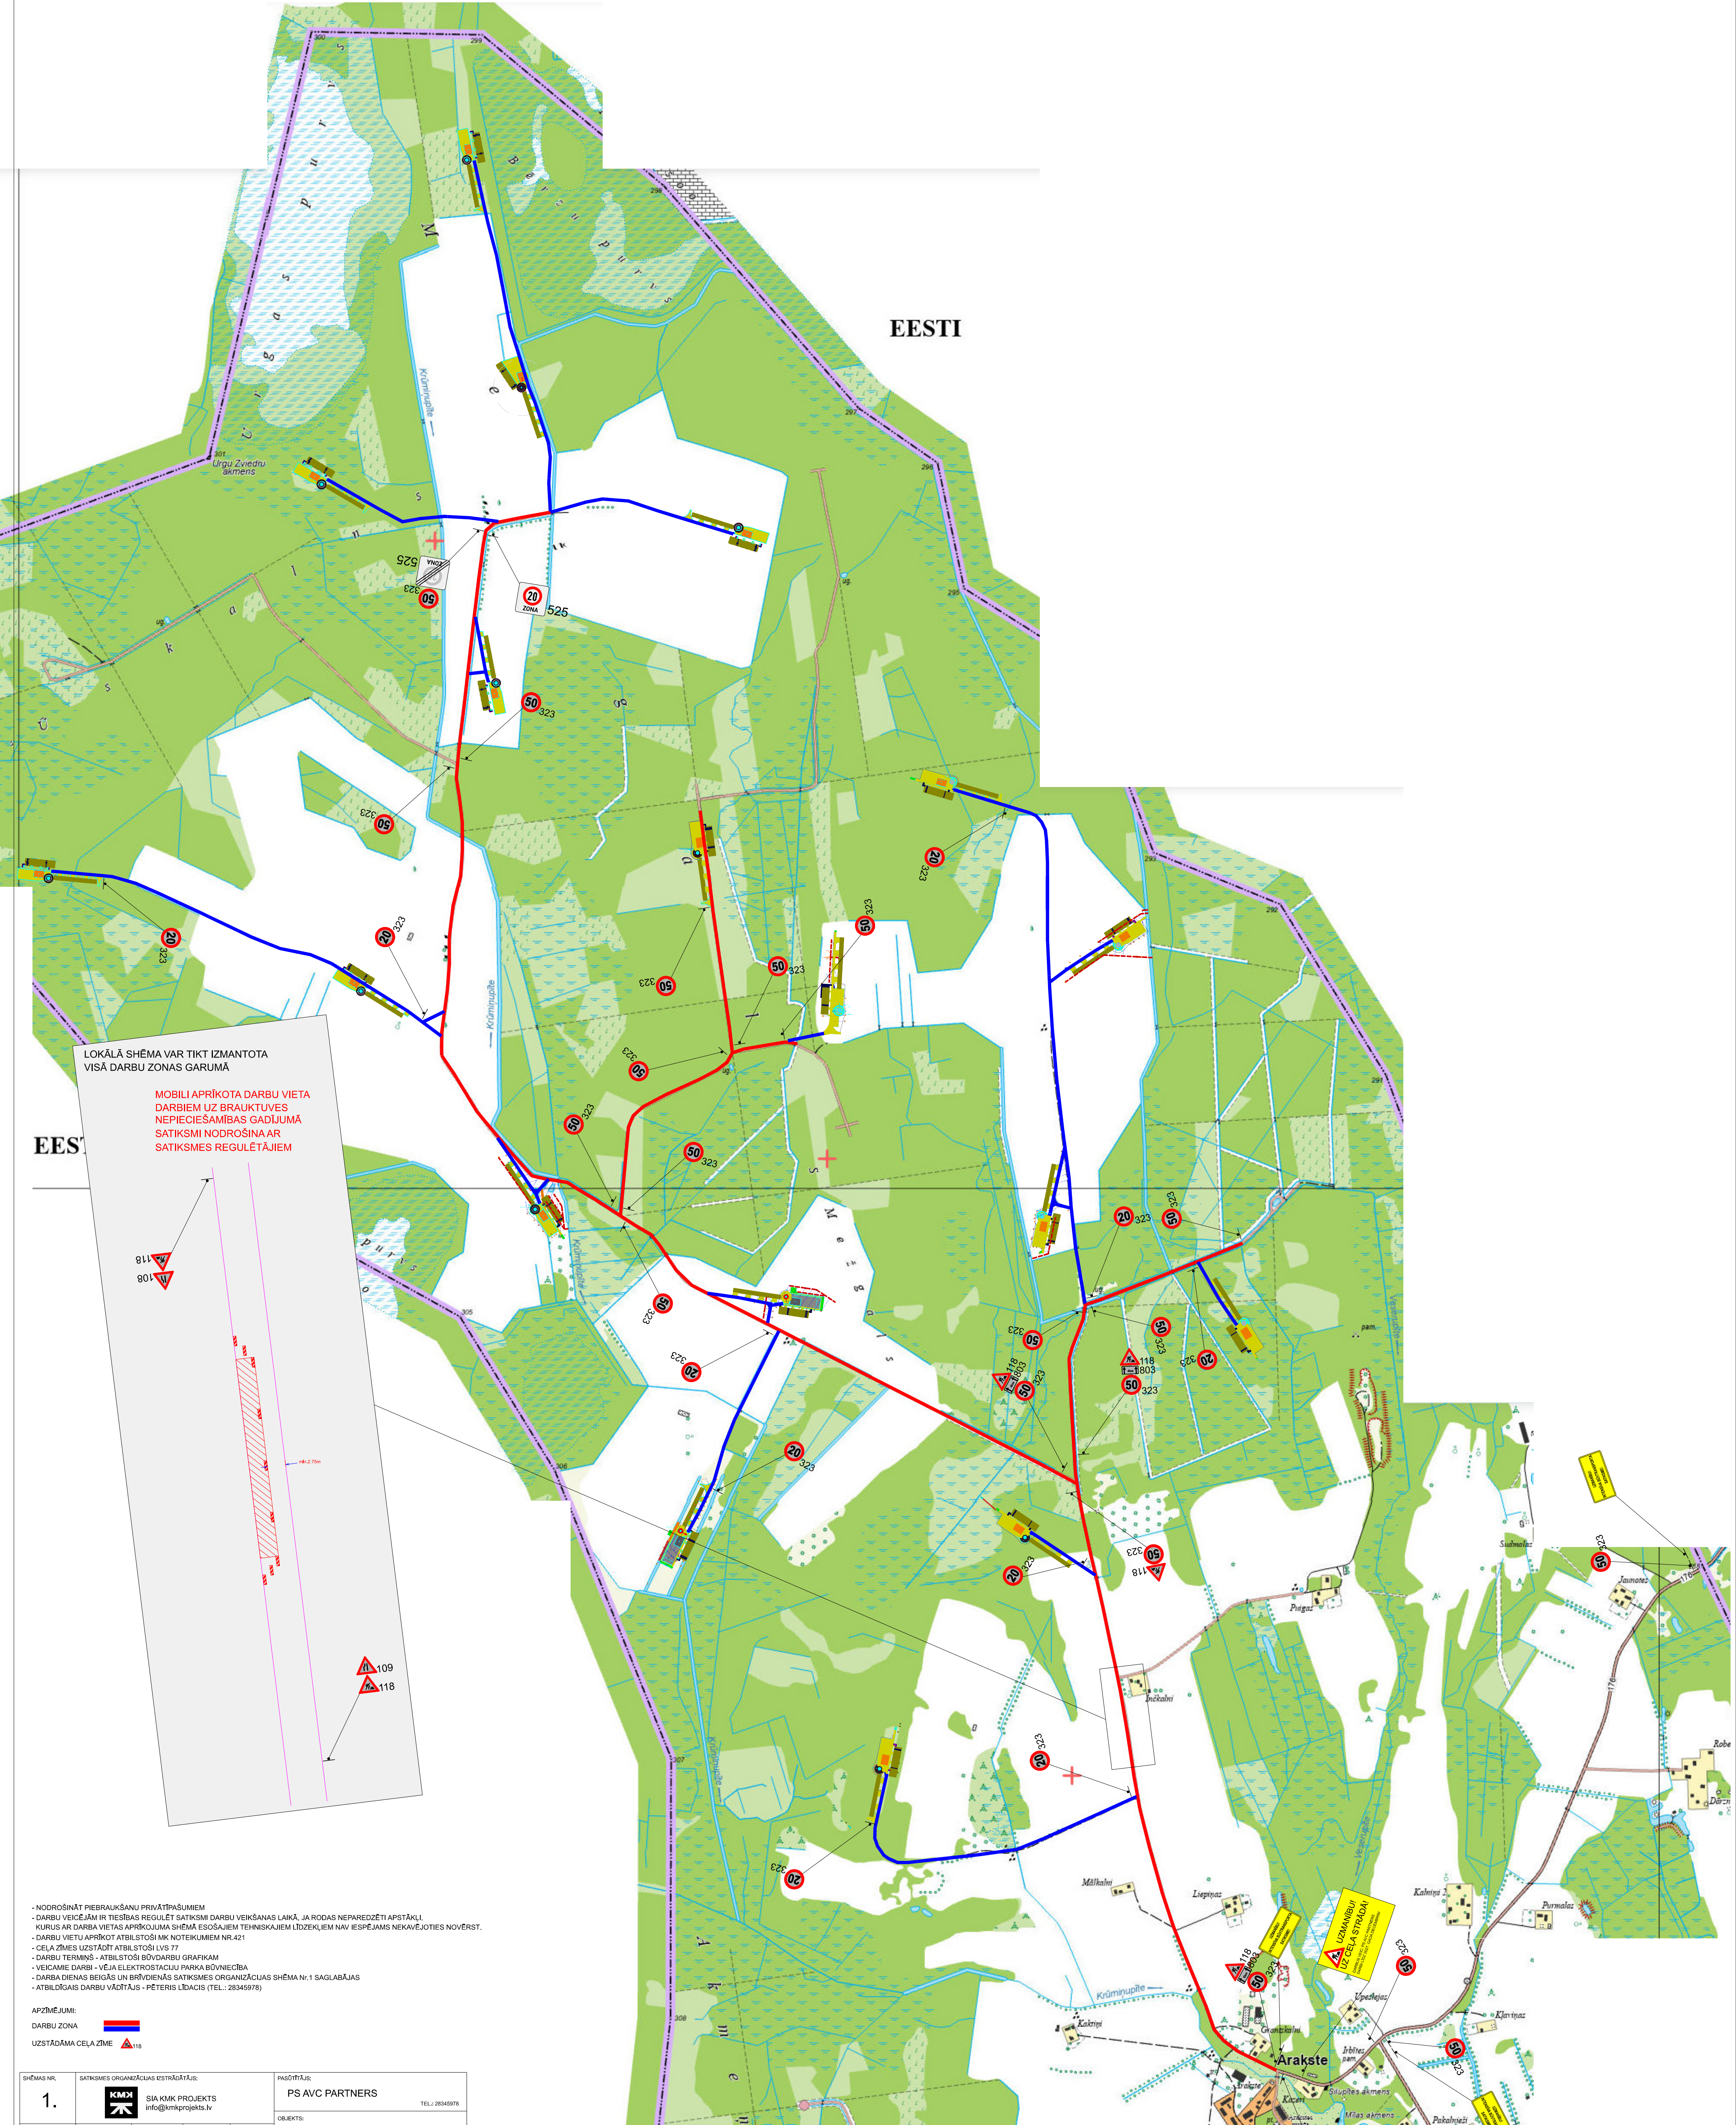

LOKĀLĀ SHĒMA VAR TIKT IZMANTOTA VISĀ DARBU ZONAS GARUMĀ

MOBILI APRIKOTA DARBU VIETA
DARBIEM UZ BRAUKTUVES
NEPIECIEŠAMĪBAS GADĪJUMA
SATIKSMI NODROŠINA AR
SATIKSMES REGULĒTĀJIEM

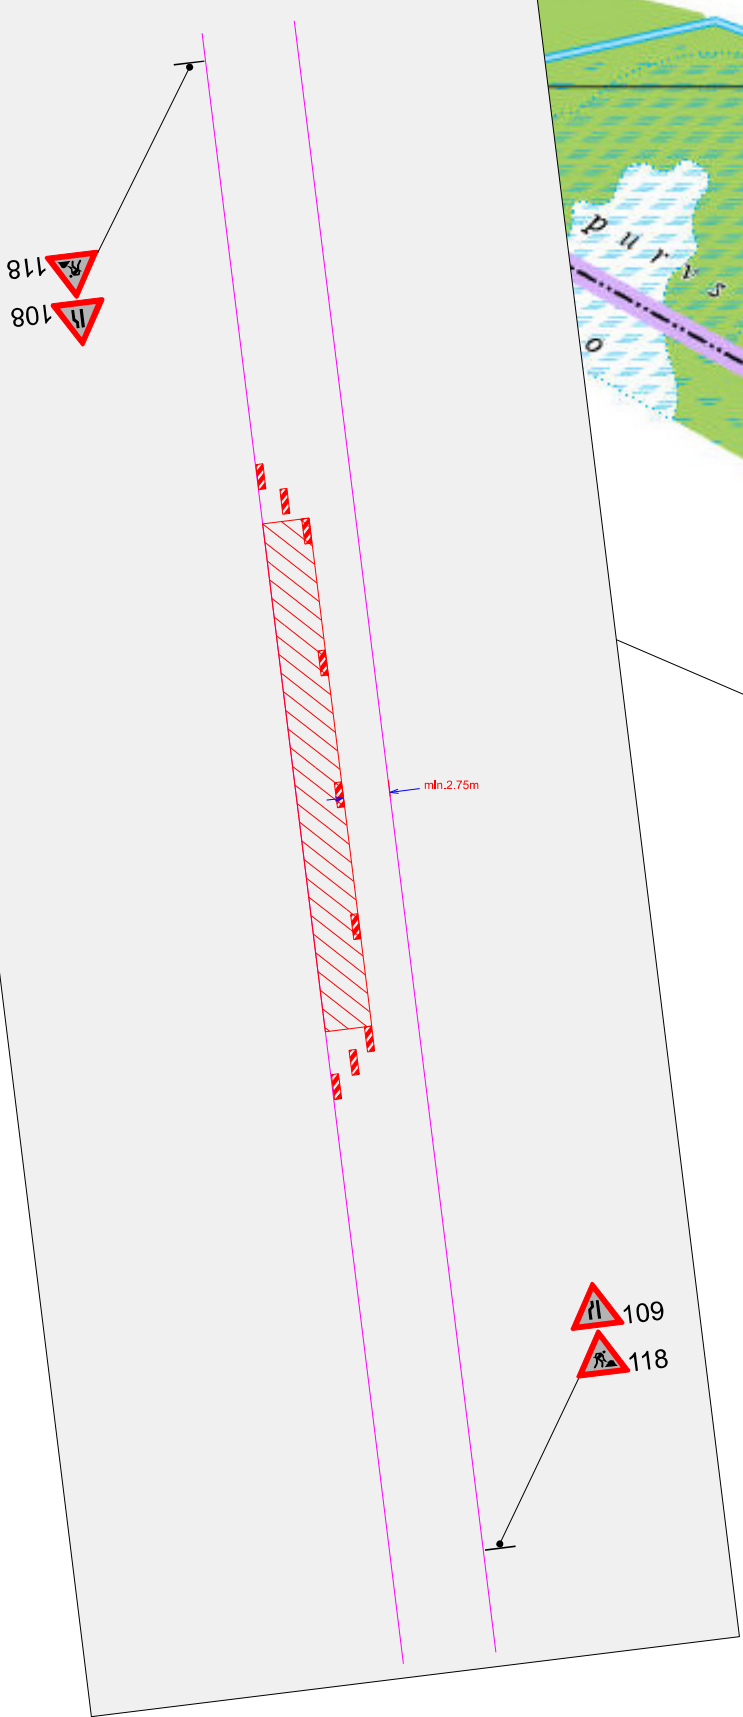

- NODROŠINĀT PIEBRAUKŠANU PRIVĀTPĀSŪMIEM
- DARBU VEICĒJĀM IR TIESĪBAS REGULĒT SATIKSMI DARBU VEIKŠANAS LAIKĀ, JA RODAS NEAPĒRĒŽĒTI APSTĀKĻI, KURUS AR DARBA VIETAS APRIKOJUMA SHĒMĀ ESOŠAJIEM TEHNISKAJIEM LĪDZEKĻIEM NAV IESPĒJAMS NEKĀVEJOTIES NOVĒRST.
- DARBU VIETU APRIKOT ATBILSTOŠI MK NOTEIKUMIEM NR.421
- CEĻA ZĪMES UZSTĀDĪT ATBILSTOŠI LV5 77
- DARBU TERMIŅŠ - ATBILSTOŠI BŪVDARBU GRAFIKAM
- VEICAMIE DARBI - VĒJA ELEKTROSTACIJU PARKA BŪVNIECĪBA
- DARBA DIENAS BEIGAS UN BRĪVDIENĀS SATIKSMES ORGANIZĀCIJAS SHĒMA N:1 SAGLABĀJAS
- ATBILDĪGAIS DARBU VĒDĪTĀJS - PĒTERIS LĪDĀCIS (TEL.: 28345978)

APZĪMĒJUMI:
DARBU ZONA
UZSTĀDĀMA CEĻA ZĪME

SHĒMAS NR.	SATIKSMES ORGANIZĀCIJAS OSTRĀDĪTĀJS:	PASŪTĪTĀJS:
1.	SIA KMK PROJEKTS info@kmkprojekts.lv	PS AVC PARTNERS TEL.: 28345978
RĀSĒJA	UZVARDŠ PARAKSTS DATUMS	OBJEKTS:
PARBAUDĪJA	SAK KMK PROJEKTS RUKASROKŠVSKS	VĒJA ELEKTROSTACIJU PARKA "LODE" BŪVNIECĪBA VALMIERAS NOVADA LODES PAGASTĀ
		RĀSĒJUMI:
		DARBA VIETAS APRIKOJUMA SHĒMA BŪVNIECĪBAS LAIKĀ